


18 800

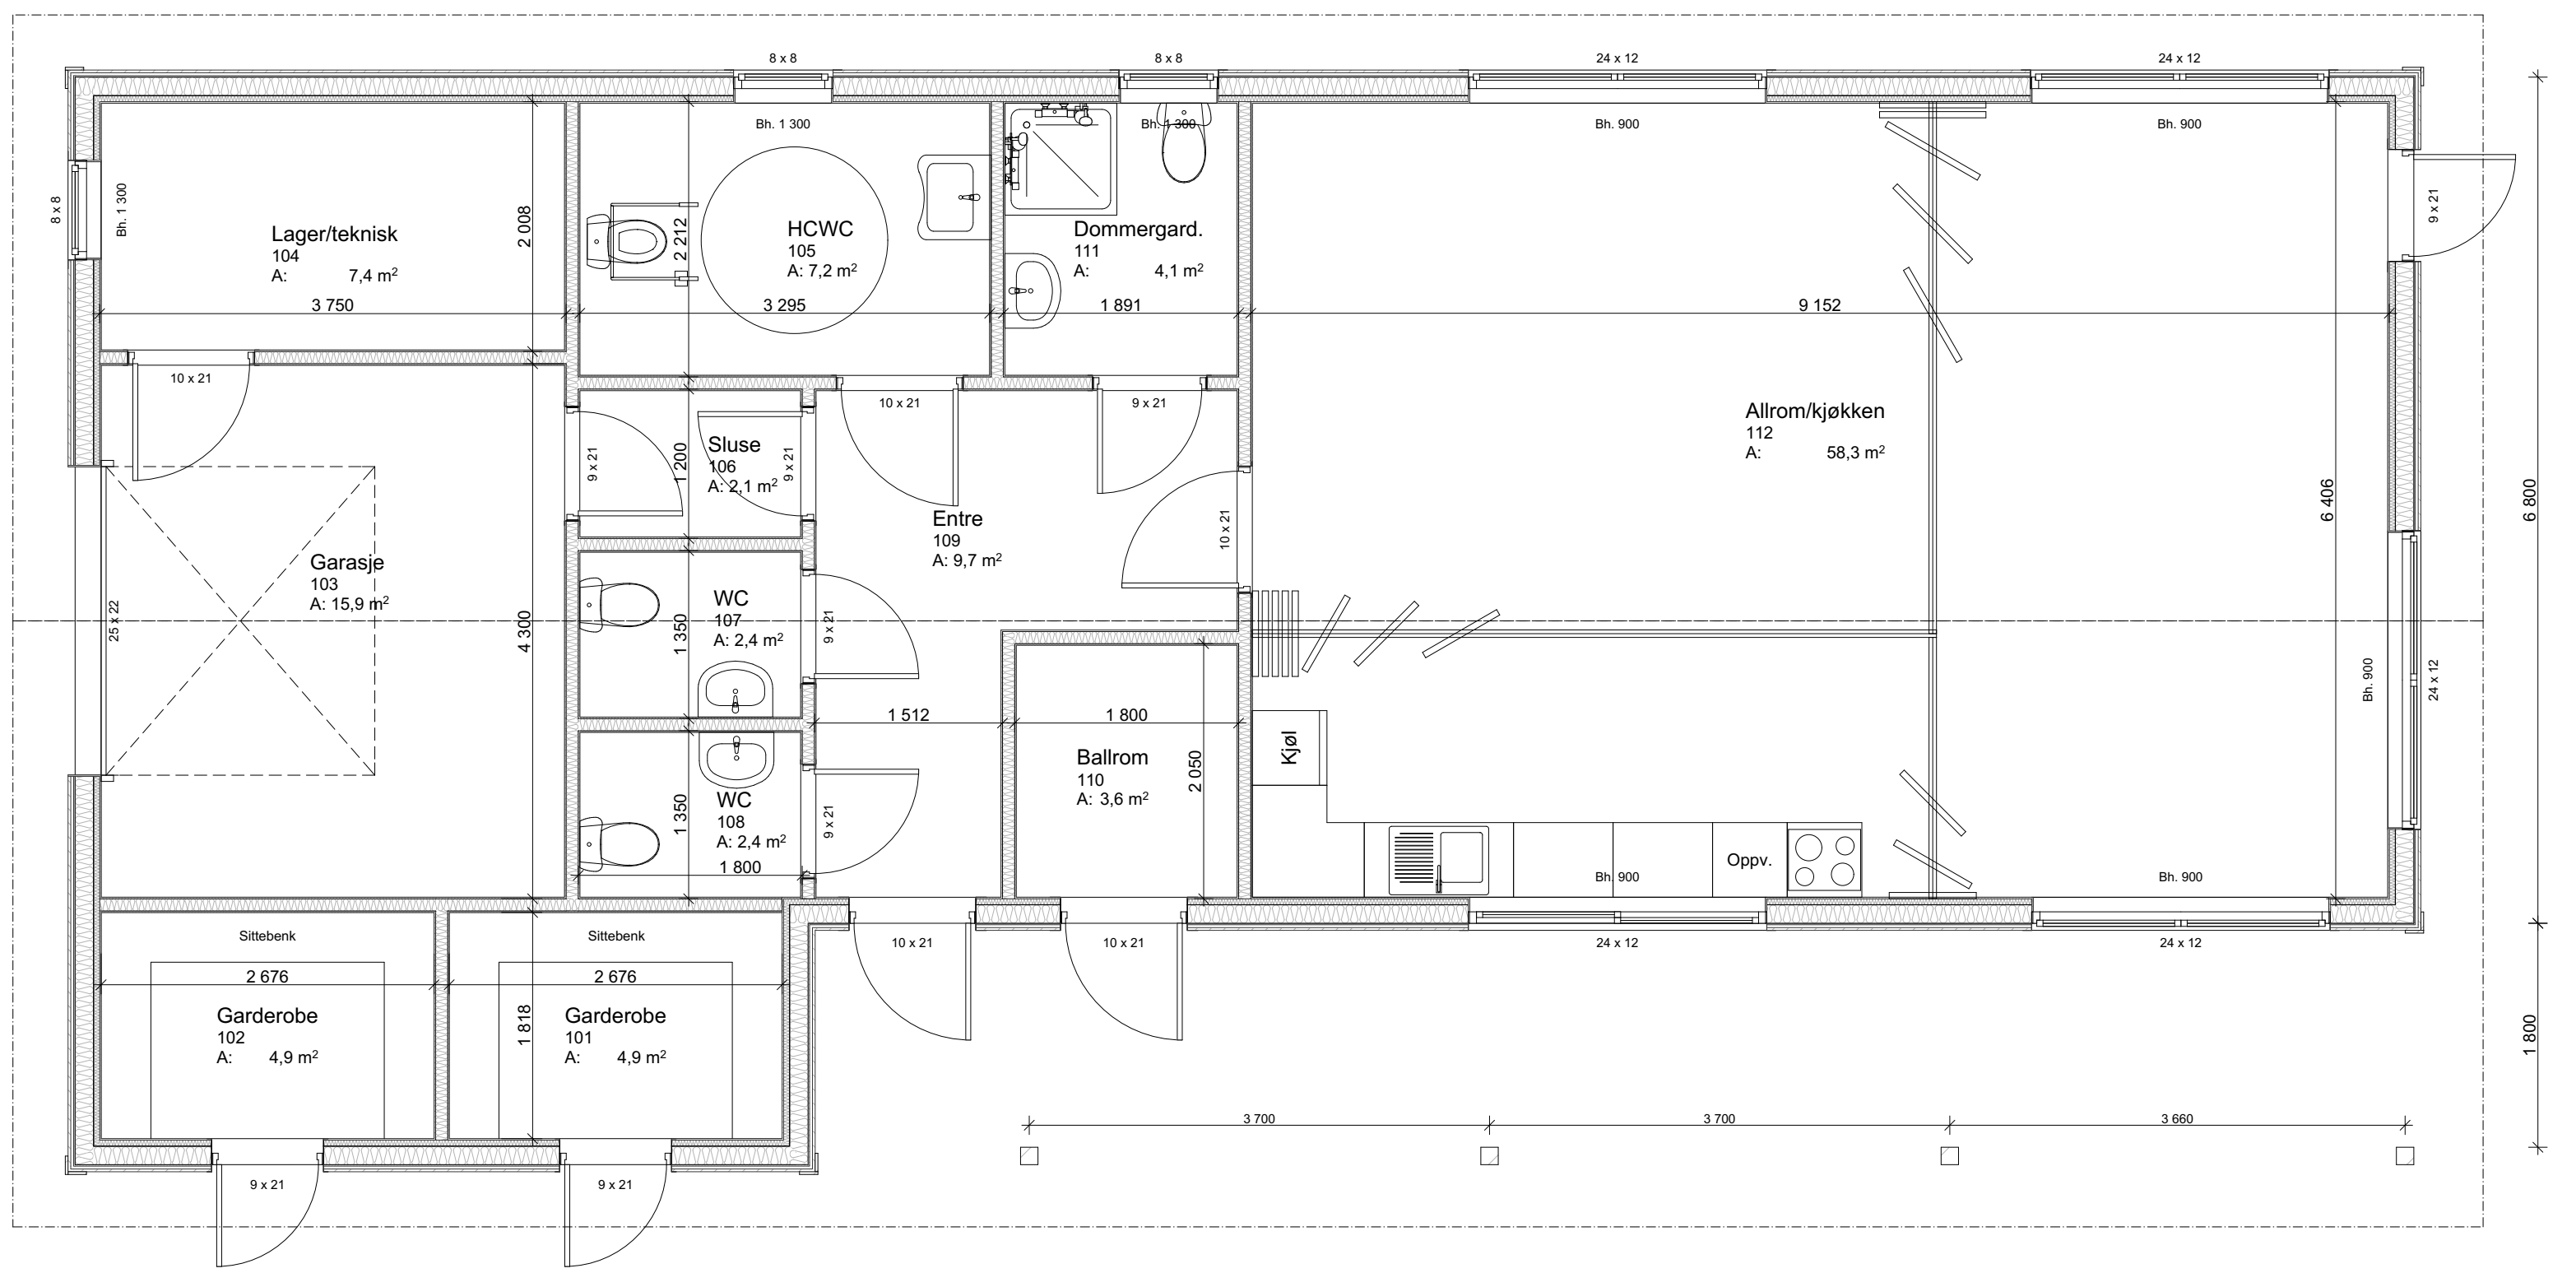

Rev	Dato	Beskrivelse	OAL	Sign	Kontr
00	13.07.17	Alternativ 2			

Tiltakshaver:
Vestre Gran IL
 Aktivitetshus
 Adresse
 2750 Gran
 Gnr/Bnr.:



Lauvbro AS

Dato:
13.07.17

Rev.:
00

Rev.dato:

Prosjektfase:
Anbud

Type tegning:
Plantegning

Tegningsnr.:
A-20-01

Målestokk:
A3+ : 1:50

Godkjent: